



Raumplan Bertha-von-Suttner-Schule (Tag der offenen Tür)

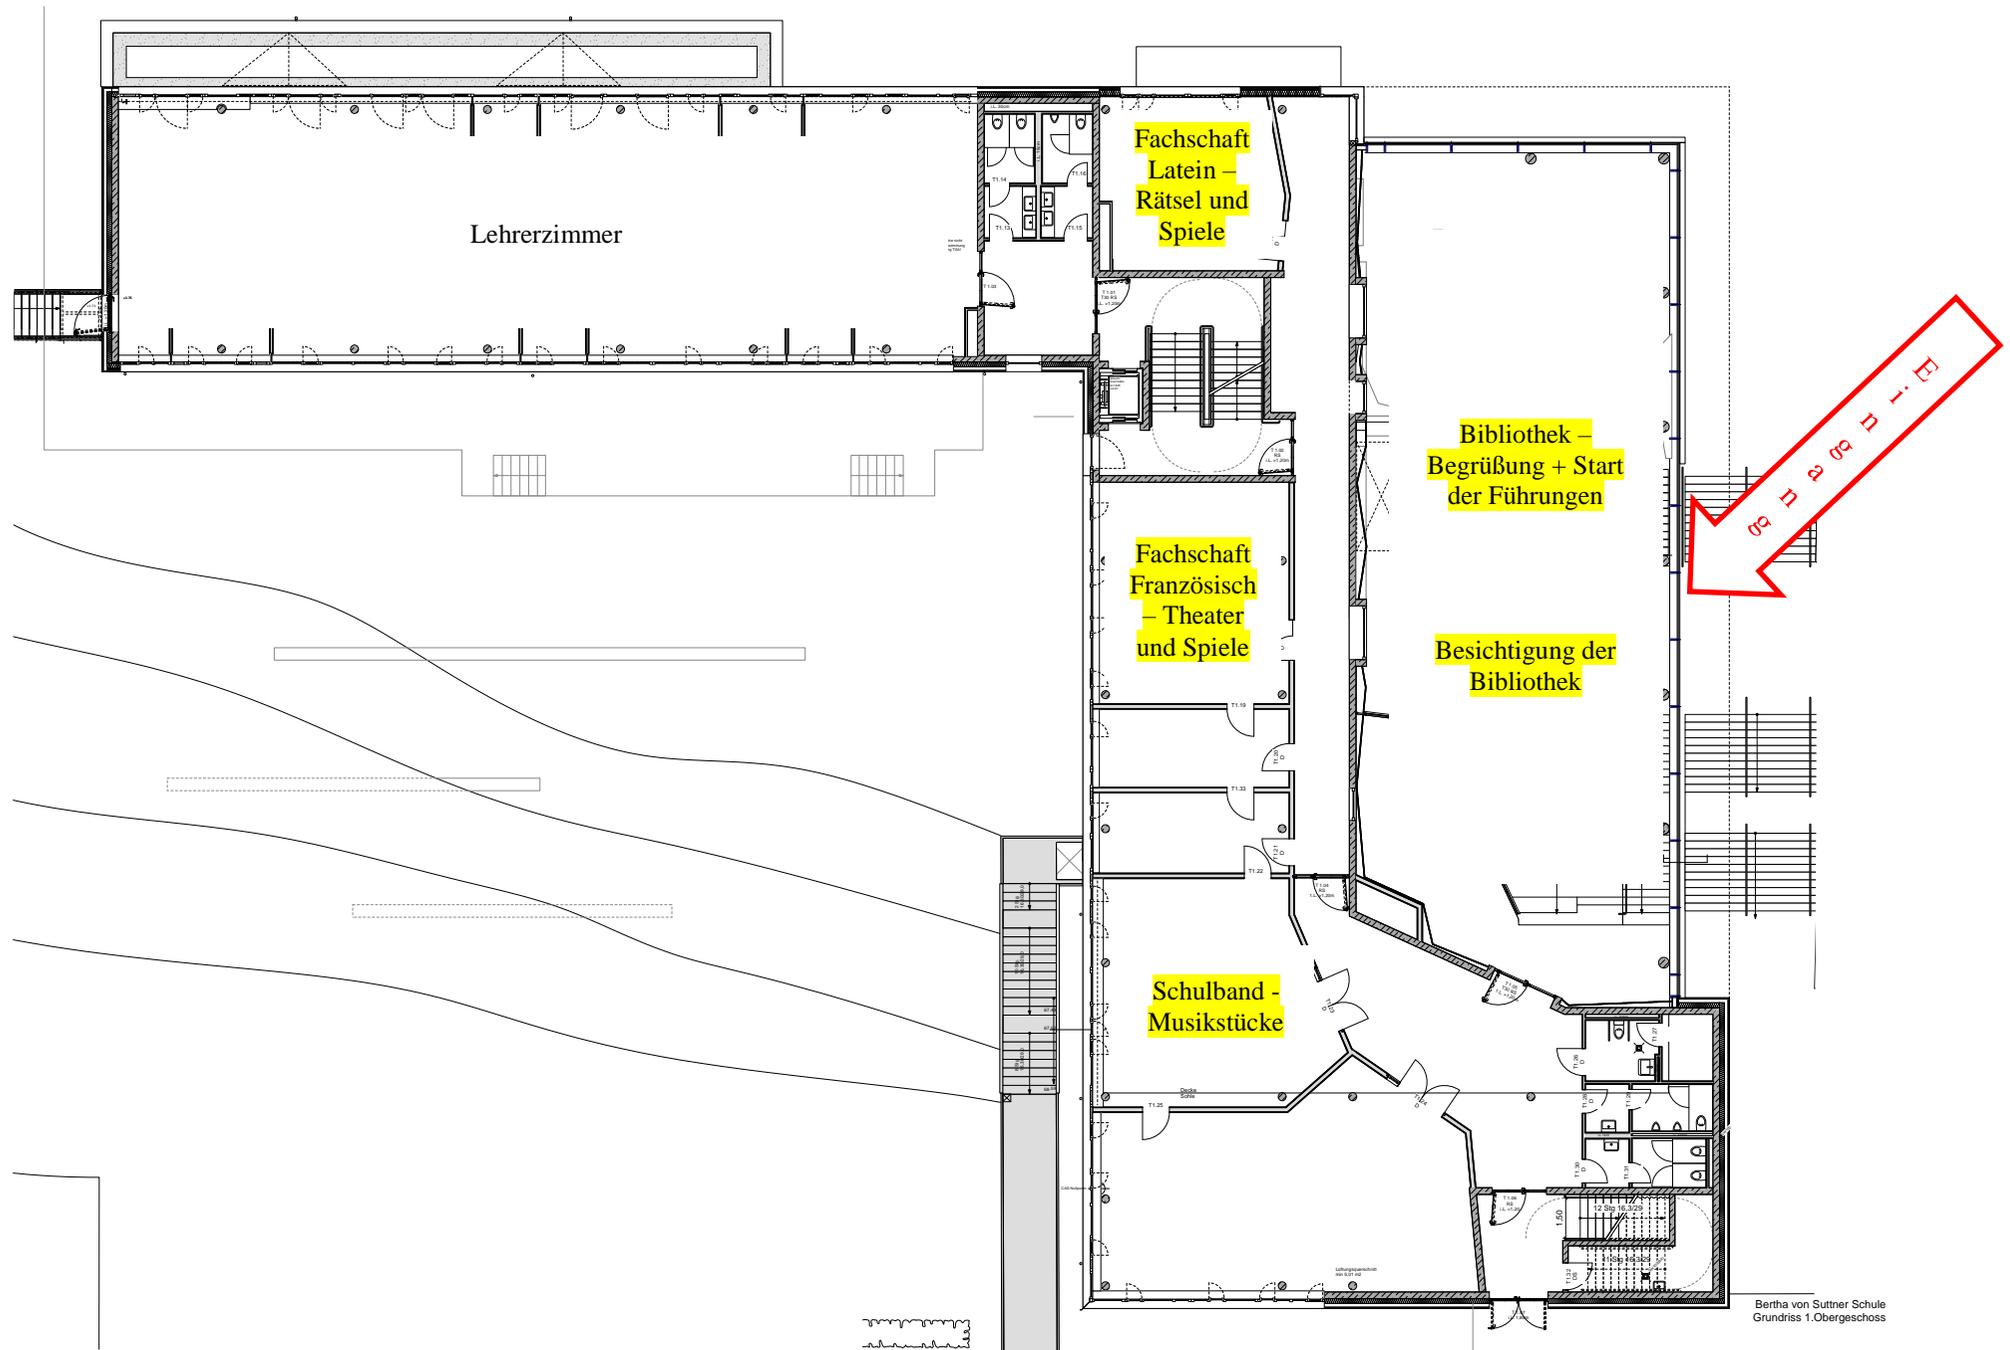


Neubaur 1. OG

Bertha von Suttner Schule
Grundriss 1.Obergeschoss

Altbau EG

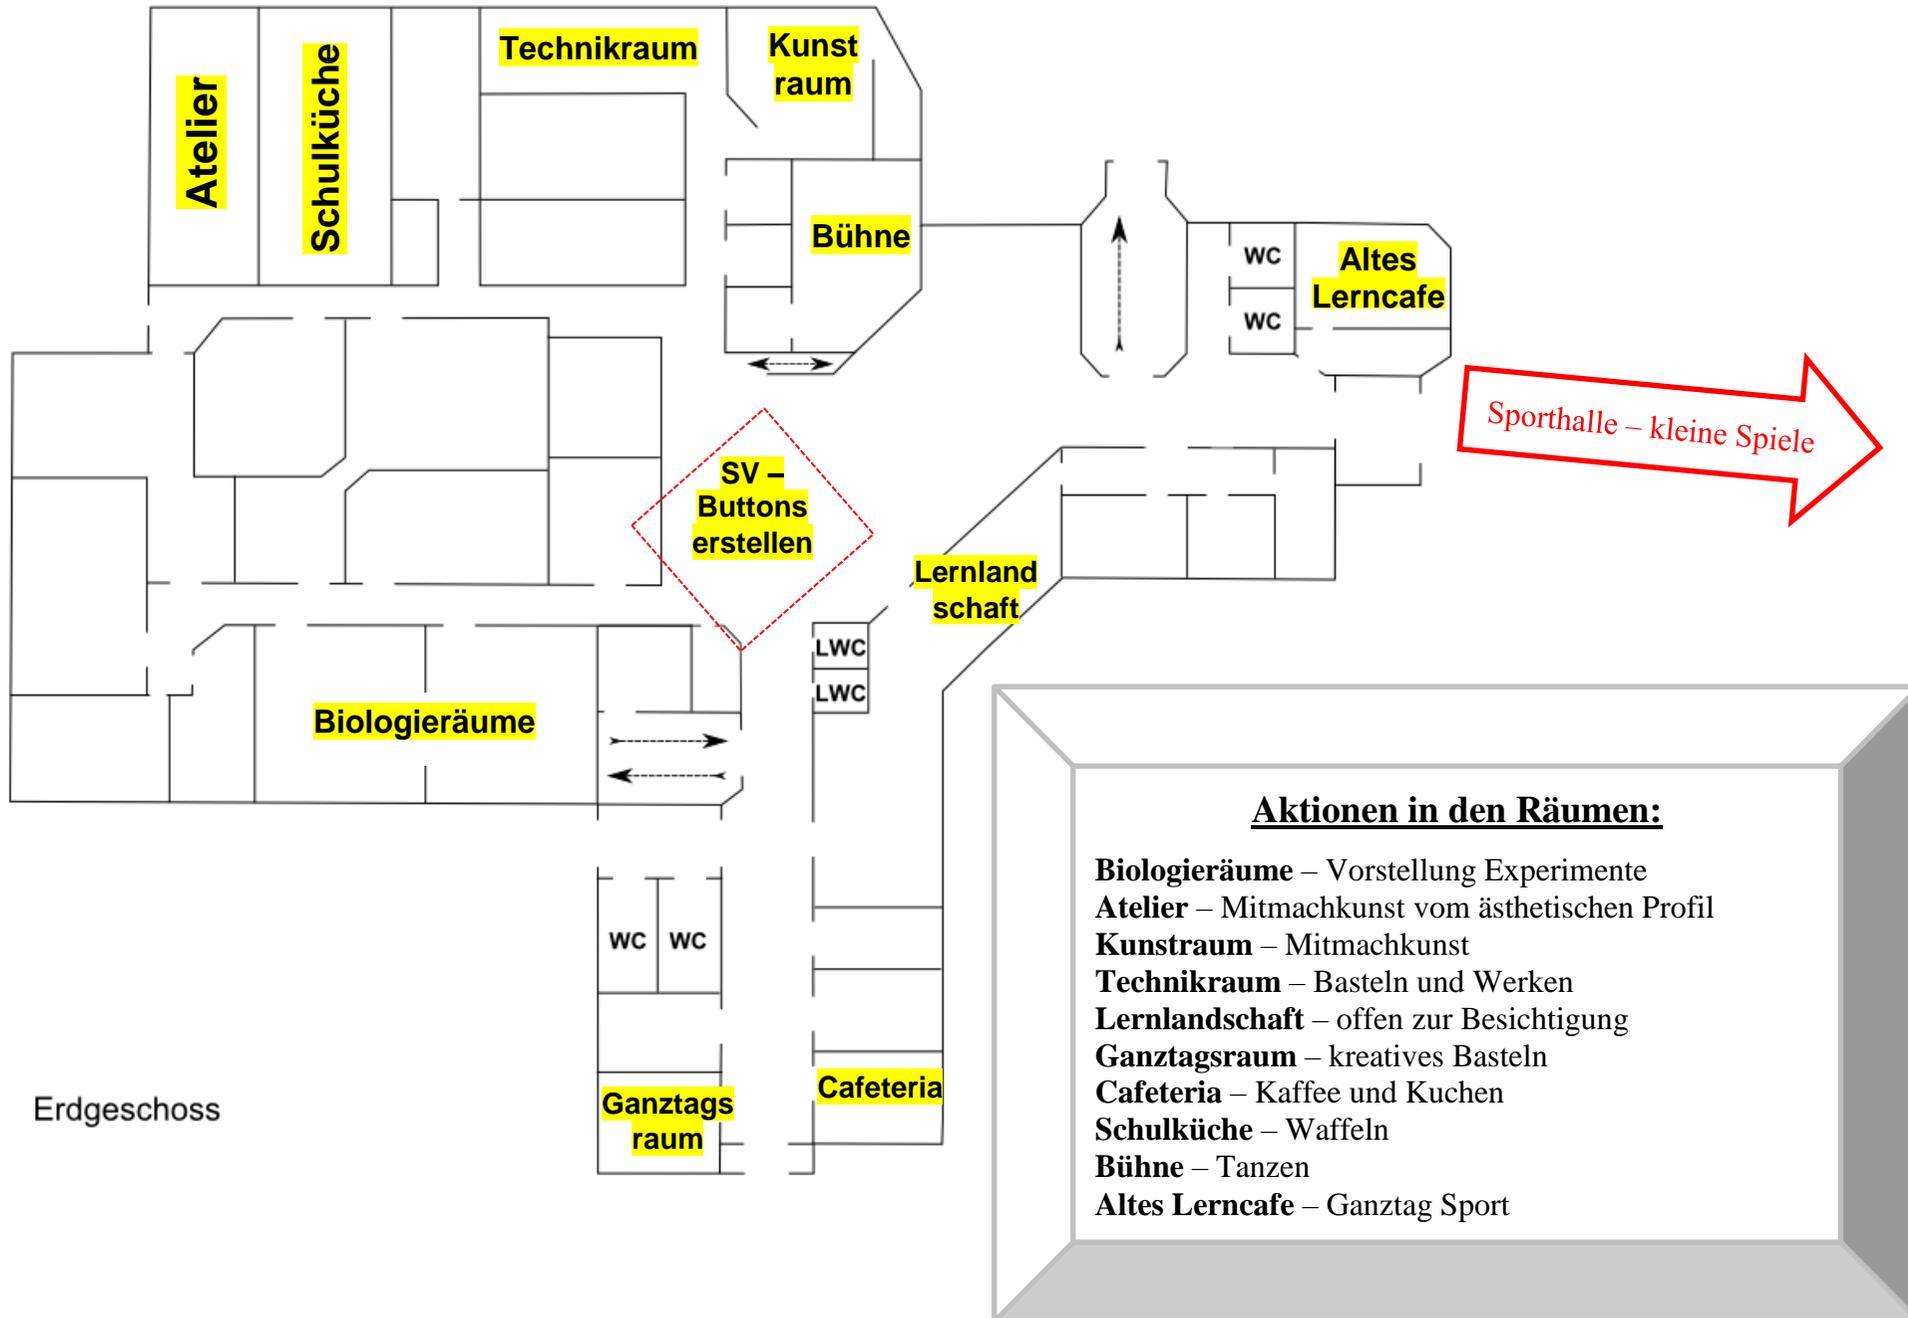

Altbau 1. OG

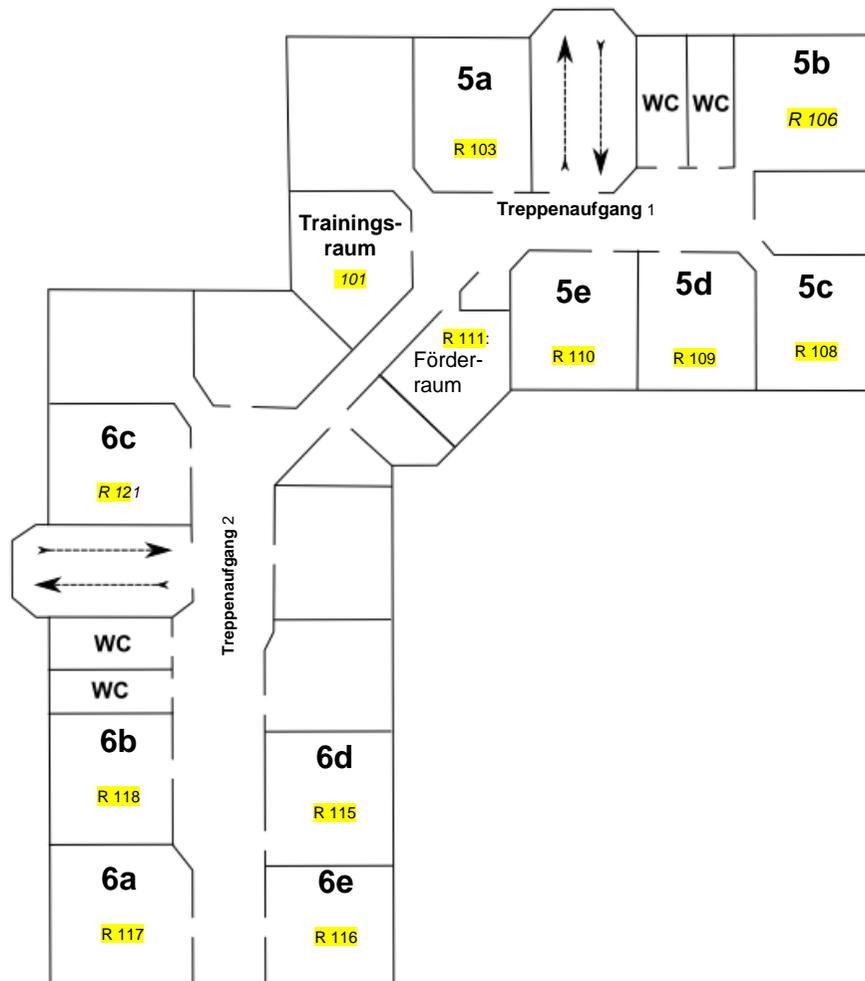

Obergeschoss

Aktionen in den Räumen:

- 5a – „heißer Draht“
- 5b – Kratzbilder
- 5c – Raumkonzept Klassenraum
- 5d – Welt(kunde) entdecken
- 5e – Internetrecherche London
- 6a – Tangram
- 6b – Geschichte
- 6c – „Wir stellen unsere Schule vor“
(3 Vortragszeiten)
- 6d – Mathe-Mandalas, Mathe-Suchsel, Knobelaufgaben
- 6e – Schulhund; Schulsanitätsdienst
- Förderraum** – Mathespiele
- Trainingsraum** – offen zur Besichtigung